



НИЙСЛЭЛИЙН ЗАСАГ ДАРГЫН
ЗАХИРАМЖ

2019 оны 04 сарын 08 өдөр

Дугаар А/223

Улаанбаатар хот

Газар эзэмших эрхийн гэрчилгээний
хугацааг сунгах тухай

Монгол Улсын Засаг захиргаа, нутаг дэвсгэрийн нэгж, түүний удирдлагын тухай хуулийн 29 дүгээр зүйлийн 29.2, Газрын тухай хуулийн 37 дугаар зүйлийн 37.2, 44 дүгээр зүйлийн 44.6-д заасныг тус тус үндэслэн ЗАХИРАМЖЛАХ нь:

1. Нийслэлийн Газрын албаны дэргэдэх Газар эзэмших, ашиглах эрхийг хянан шийдвэрлэх зөвлөлийн 2019 оны 02 дугаар сарын 02, 03 дугаар сарын 26-ны өдрийн хурлуудаас гарсан дүгнэлтийн дагуу дараах аж ахуйн нэгж, байгууллагын газар эзэмших эрхийн гэрчилгээний хугацааг 15 жилээр сунгасугай.

1.1. Сүхбаатар дүүргийн 08 дугаар хорооны нутаг дэвсгэрт байрлах, конторын зориулалтаар Гаалийн ерөнхий газрын эзэмшиж буй 5200 м² газар,

1.2. Хэн-Уул дүүргийн 08 дугаар хорооны нутаг дэвсгэрт байрлах, амины сууцны хотхоны зориулалтаар "Маягпроект" ХХК-ийн эзэмшиж буй 60000 м² газар.

2. Газар эзэмших, ашиглах эрхийн гэрчилгээний хугацааг сунгасан дээрх аж ахуйн нэгж, байгууллагатай холбогдох хууль тогтоомжийн дагуу гэрээ байгуулж, гэрчилгээ олгон, хэрэгжилтэд нь хяналт тавьж ажиллахыг Нийслэлийн Газар зохион байгуулалтын алба /Э.Болорчулуун/-нд үүрэг болгосугай.

НИЙСЛЭЛИЙН ЗАСАГ ДАРГА
БӨГӨӨД УЛААНБААТАР
ХОТЫН ЗАХИРАГЧ

С.АМАРСАЙХАН

111020001327

Нийслэлийн газрын алба

Нэгж талбарын дугаар: 1461300167

Ашиглалтын төрөл: ЭЗЭМШИХ

Регистрийн дугаар: 6097863

Хуулийн этгээдийн нэр: Гаалийн ерөнхий газар Асралт

ХАЯГ: Аймаг/Хот: Улаанбаатар

Сум/Дүүрэг: Сүхбаатар

Баг/Хороо: 8-хороо

Гуламж: Н.Содномын

ТООТ:

Кадастрын нүж: 013


Орчин голм

Орчин голм

Координатын систем:

WGS84 / UTM 48N

EPSG: 32648

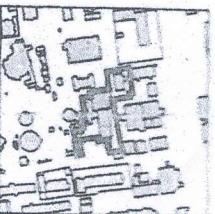

Масштаб = 1:1000



Талбайн хэмжээ: 5200

Квадрат метр

Зураг хэвлэсэн: Ц.Төрмөдүүлэм
 (Кадастрын мэргэжилтэн)
 Хянасан: С.Дашмаа
 (ГАБХ-ийн дарга)

Зургийн масштаб = 1:1000 (1 сантиметрт 10 метр багтана)

Хэвлэсэн огноо: 2019-04-08

000300813

Нэгж талбарын дугаар: 1461300167

ХАЯГ:

Аймаг/Хол Улаанбаатар

Сум/Дүүрэг: Сүхбаатар

Баяр/Хороо: 8-хороо

Кадистрийн мүүж 013

Гуламж: Н.Содномын

ТООТ:

Нэгж талбар

№.	X	Y	ҮРТ
1	643435.49	5310077.62	1.35
2	643434.16	5310077.37	13.40
3	643431.66	5310090.53	6.05
4	643425.71	5310089.43	28.56
5	643420.09	5310117.43	25.50
6	643394.97	5310113.04	32.44
7	643389.13	5310144.95	37.20
8	643425.84	5310150.91	4.92
9	643426.66	5310146.06	4.38
10	643430.99	5310146.75	10.67
11	643432.92	5310136.25	10.53
12	643434.99	5310125.93	3.57
13	643435.61	5310122.41	74.67
14	643508.89	5310136.71	14.69
15	643511.90	5310122.34	5.07
16	643512.62	5310117.32	11.16
17	643501.61	5310115.50	3.06
18	643501.11	5310118.52	6.91
19	643494.31	5310117.37	15.16
20	643496.83	5310102.42	5.89
21	643491.02	5310101.42	6.53
22	643492.08	5310094.97	20.13
23	643495.47	5310075.13	21.34
24	643516.61	5310078.04	7.24
25	643517.85	5310070.91	34.69
26	643483.53	5310065.91	1.00
27	643483.32	5310066.89	0.21
28	643483.11	5310066.93	9.06
29	643482.09	5310075.92	4.20
30	643479.25	5310079.02	2.76
31	643476.69	5310080.04	4.49
32	643472.31	5310079.01	3.92
33	643468.45	5310078.35	0.72
34	643468.31	5310079.06	6.72
35	643461.72	5310077.72	3.71
36	643460.61	5310081.27	6.01
37	643454.87	5310079.52	2.94

Баярлага

№.	X	Y	ҮРТ	Баярлагын дүн
1	643461.30	5310101.09	10.00	10.00
2	643451.53	5310099.59	16.01	16.01
3	643448.12	5310115.20	44.48	44.48
4	643491.89	5310122.47	7.01	7.01
5	643493.05	5310115.55	1.66	1.66
6	643491.45	5310115.14	8.18	8.18
7	643492.54	5310107.04	4.12	4.12
8	643493.27	5310102.16	4.75	4.75
9	643488.59	5310102.16	4.11	4.11
10	643487.80	5310106.20	26.88	26.88
11	643407.98	5310140.98	3.19	3.19
12	643408.52	5310137.84	12.32	12.32
13	643420.68	5310139.80	13.23	13.23
14	643422.98	5310126.78	15.13	15.13
15	643398.76	5310124.45	9.40	9.40
16	643398.76	5310122.85	13.19	13.19
17	643396.30	5310135.81	5.14	5.14
18	643401.36	5310136.68	3.12	3.12
19	643400.90	5310139.76	7.19	7.19

Нийслэлийн газрын алба

Нэгж талбарын дугаар: 1461300167

Ашиглалтын төрөл: эзэмших

Регистрийн дугаар: 6097863

Хуулийн этгээдийн нэр: Гаалийн ерөнхий газар Асралт


ХАЯГ: Аймаг/Хот: Улаанбаатар
Гудамж: Н.Содномын

Сум/Дүүрэг: Сүхбаатар
ТООТ:


Баг/Хороо: 8-хороо

Кадастрын муж: 613

Орчны тойм:

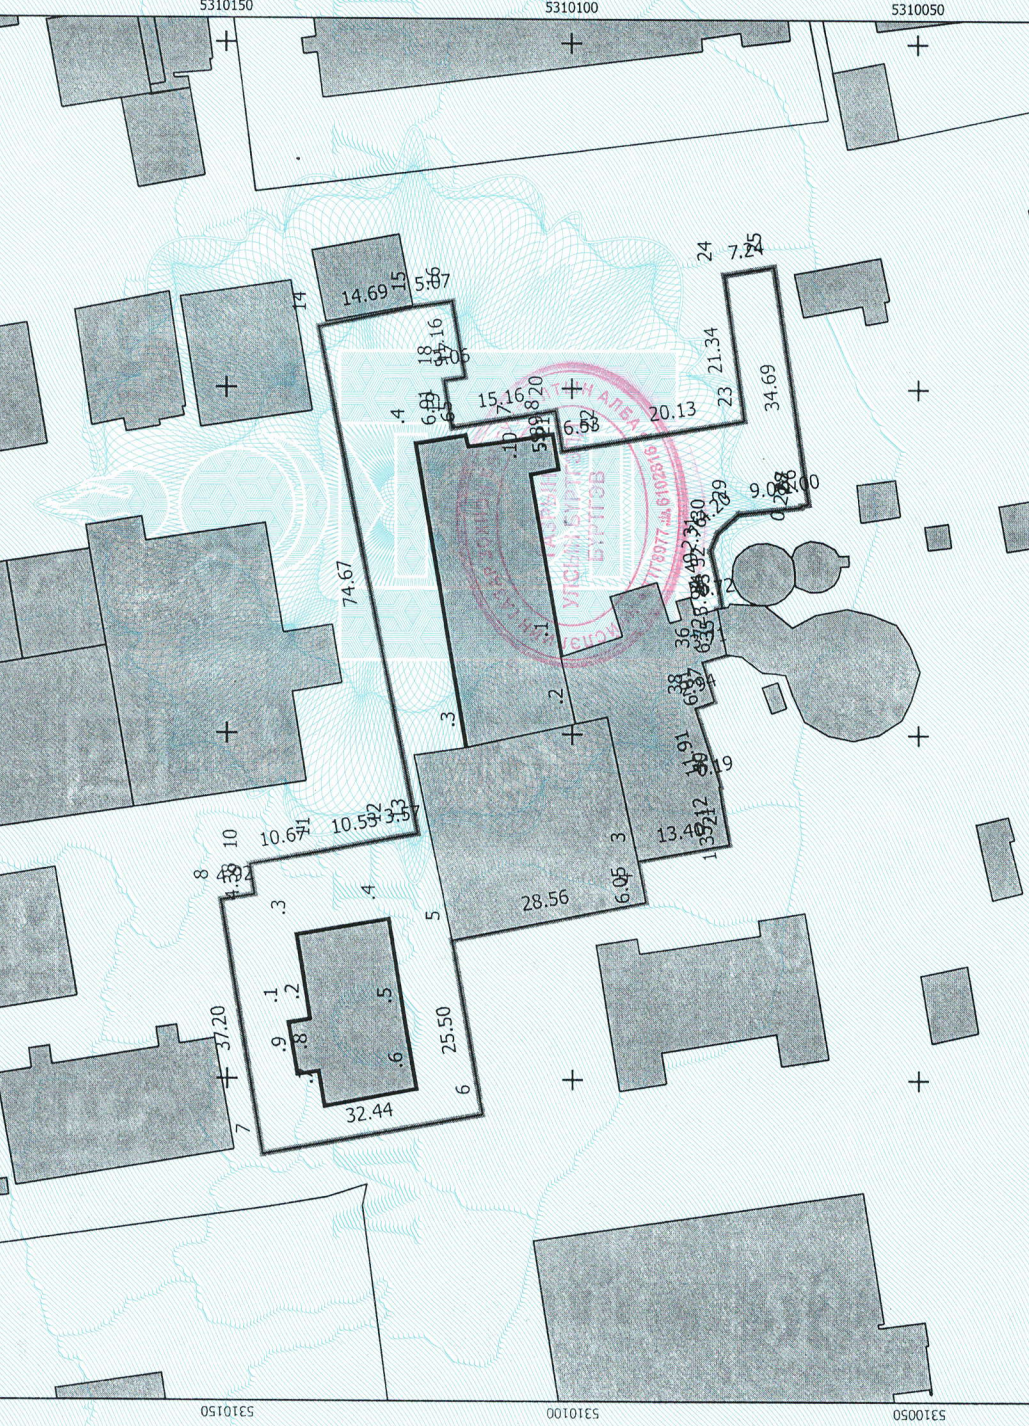

Орчны тойм:

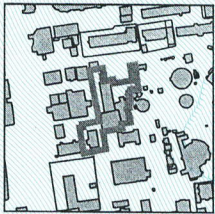

Координатын систем:
WGS84 / UTM 48N
EPSG: 32648

Масштаб = 1:10000

Талбайн хэмжээ: 5200

квадрат метр

Зураг хэвлэсэн: Ц.Пагмадулам
(Кадастрын мэргэжилтэн)
Хянасан: С.Дашмаа
(ГАБХ-ийн дарга)



000300833

Зургийн масштаб = 1:1000 (1 сантиметр 10 метр багтана)

Хэвлэсэн огноо: 2019-04-08

Нэгж талбарын дугаар: 1461300167

ХАЯГ: Аймаг/Хот: Улаанбаатар
Гудамж: Н.Содномын

Сум/Дүүрэг: Сүхбаатар
ТООТ:

Баг/Хороо: 8-хороо

Кадастрын муж: 613

Нэгж талбар

No.	X	Y	УРТ	No.	X	Y	УРТ
1	643435.49	5310077.62	1.35	38	643453.89	5310082.30	11.91
2	643434.16	5310077.37	13.40	39	643442.55	5310078.67	0.19
3	643431.66	5310090.53	6.05	40	643442.50	5310078.85	7.12
4	643425.71	5310089.43	28.56				
5	643420.09	5310117.43	25.50				
6	643394.97	5310113.04	32.44				
7	643389.13	5310144.95	37.20				
8	643425.84	5310150.91	4.92				
9	643426.66	5310146.06	4.38				
10	643430.99	5310146.75	10.67				
11	643432.92	5310136.25	10.53				
12	643434.99	5310125.93	3.57				
13	643435.61	5310122.41	74.67				
14	643508.89	5310136.71	14.69				
15	643511.90	5310122.34	5.07				
16	643512.62	5310117.32	11.16				
17	643501.61	5310115.50	3.06				
18	643501.11	5310118.52	6.91				
19	643494.31	5310117.37	15.16				
20	643496.83	5310102.42	5.89				
21	643491.02	5310101.42	6.53				
22	643492.08	5310094.97	20.13				
23	643495.47	5310075.13	21.34				
24	643516.61	5310078.04	7.24				
25	643517.85	5310070.91	34.69				
26	643483.53	5310066.89	1.00				
27	643483.32	5310066.93	0.21				
28	643483.11	5310066.93	9.06				
29	643482.09	5310075.92	4.20				
30	643479.25	5310079.02	2.76				
31	643476.69	5310080.04	4.49				
32	643472.31	5310079.01	3.92				
33	643468.45	5310078.35	0.72				
34	643468.31	5310079.06	6.72				
35	643461.72	5310077.72	3.71				
36	643460.61	5310081.27	6.01				
37	643454.87	5310079.52	2.94				

Барилга

No.	X	Y	УРТ
.1	643461.30	5310101.69	10.00
.2	643451.53	5310099.55	16.01
.3	643448.12	5310115.20	44.38
.4	643491.89	5310122.47	7.01
.5	643493.05	5310115.55	1.65
.6	643491.45	5310115.14	8.18
.7	643492.54	5310107.04	4.12
.8	643493.27	5310102.98	4.75
.9	643488.59	5310102.16	4.11
.10	643487.80	5310106.20	26.88
.1	643407.98	5310140.98	3.19
.2	643408.52	5310137.84	12.32
.3	643420.68	5310139.80	13.23
.4	643422.98	5310126.78	15.13
.5	643408.03	5310124.45	9.40
.6	643398.76	5310122.85	13.19
.7	643396.30	5310135.81	5.14
.8	643401.36	5310136.68	3.12
.9	643400.90	5310139.76	7.19

Барилгын дугаар/Талбай
Д.байхгүй/ 687
Д.байхгүй/ 347

000300834